

12264

TRELEW (CHT), 26 de Marzo de 2024
Ref: Expte N° 31195 CD

EXPOSICIÓN DE MOTIVOS:

La Constitución Nacional reivindica la legítima e imprescriptible soberanía argentina sobre las Islas Malvinas, Georgias del Sur y Sándwich del Sur y los espacios marítimos e insulares correspondientes, por ser parte integrante del territorio nacional


Que la guerra de Malvinas fue un conflicto armado entre la República Argentina y el Reino Unido, que tuvo como finalidad el recupero de la soberanía de las Islas ocupadas ilegalmente por el Reino Unido en el año 1833,

Que a los 42 años de la guerra de Malvinas es importante y necesario reconocer a los veteranos de guerra de Malvinas y honrarlos con este pequeño gesto a todos ellos que viven en nuestra ciudad y a aquellos cuyos vecinos sintieron la necesidad de homenajearlos nombrando a esta plaza "Héroes de Malvinas", destacando que es una forma de "malvinizar" y no olvidar la historia y lucha de ellos.

Que, este Concejo Deliberante considera necesario difundir la causa Malvinas y realizar los reconocimientos de los veteranos de guerra de Malvinas de la Ciudad que defendieron las islas en el año 1982.



YAMILA V. MARTINEZ
Sec. Legislativa
Concejo Deliberante de Trelew

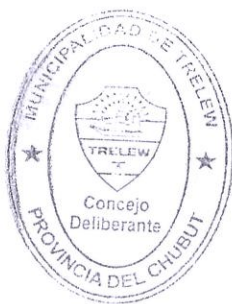

CLAUDIA A. MONAJÍ
Presidente
Concejo Deliberante de Trelew

TRELEW (CHT), 26 de Marzo de 2024
Ref: Expte N° 31195 CD

12264

POR ELLO:

EN EJERCICIO DE LAS FACULTADES QUE LE CONFIERE EL
ARTICULO NRO. 19 DE LA CARTA ORGANICA MUNICIPAL.
EL CONCEJO DELIBERANTE DE LA CIUDAD DE TRELEW, SANCIONA CON
FUERZA DE:

ORDENANZA

ARTÍCULO 1ro.): DESÍGNASE "PLAZA HÉROES DE MALVINAS" al espacio público
constituido por el inmueble municipal individualizado como
Circunscripción 1, Sector 6, Manzana 44, ubicado entre calles Pascual Daleoso, Laura
Vicuña, Henry Jones y Burmeister, del Barrio Corradi, de la ciudad de Trelew, Provincia
del Chubut.

ARTÍCULO 2do.): FACÚLTASE al Departamento Ejecutivo Municipal a realizar los actos
necesarios a fin de cumplimentar lo establecido en el artículo primero
de la presente.

ARTÍCULO 3ro.): Se adjuntan a la presente, planos como ANEXO I pasando a formar
parte de la presente Ordenanza.

ARTÍCULO 4to.): La presente Ordenanza tendrá vigencia a partir de la fecha de
su promulgación.

ARTÍCULO 5to.): REGÍSTRESE SU SANCIÓN, GÍRESE AL DEPARTAMENTO
EJECUTIVO MUNICIPAL PARA SU PROMULGACIÓN,
COMUNÍQUESE, NOTIFIQUESE, DESE AL BOLETÍN OFICIAL MUNICIPAL Y
CUMPLIDO ARCHÍVESE.

DADA EN LA SALA DE SESIONES EL DÍA: 26 MAR. 2024

REGISTRADA BAJO EL NÚMERO: 12264


YAMILA V. MARTINEZ
Sec. Legislativa
Concejo Deliberante de Trelew




CLAUDIA A. MONAJÍ
Presidente
Concejo Deliberante de Trelew

TRELEW, Chubut,

10 MAY 2024

EL INTENDENTE MUNICIPAL DE TRELEW, en uso de las atribuciones conferidas por la Carta Orgánica Municipal, **P R O M U L G A** la presente Ordenanza como N° **013736**


Dr. MARIO FERNANDO ROMEO
Secretario de Gobierno


Arq. FEDERICO ERCOLI
Secretario de Planificación y
Desarrollo Urbano




GERARDO A. MERINO
Intendente



MUNICIPALIDAD DE TRELEW

PROGRAMA DE CATASTRO




ESCALA 1: 1.000
OCT 2023

C	1
S	6
M 43	
M	44

Circunscripción 1
Sector 6
MANZANA 44

ORDENANZA N° 013736

12264

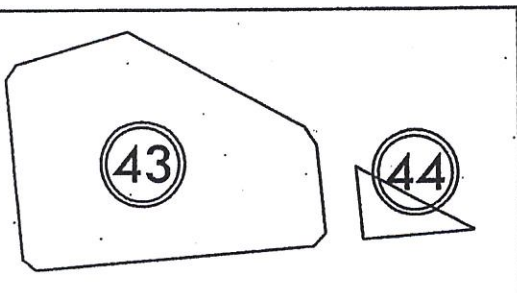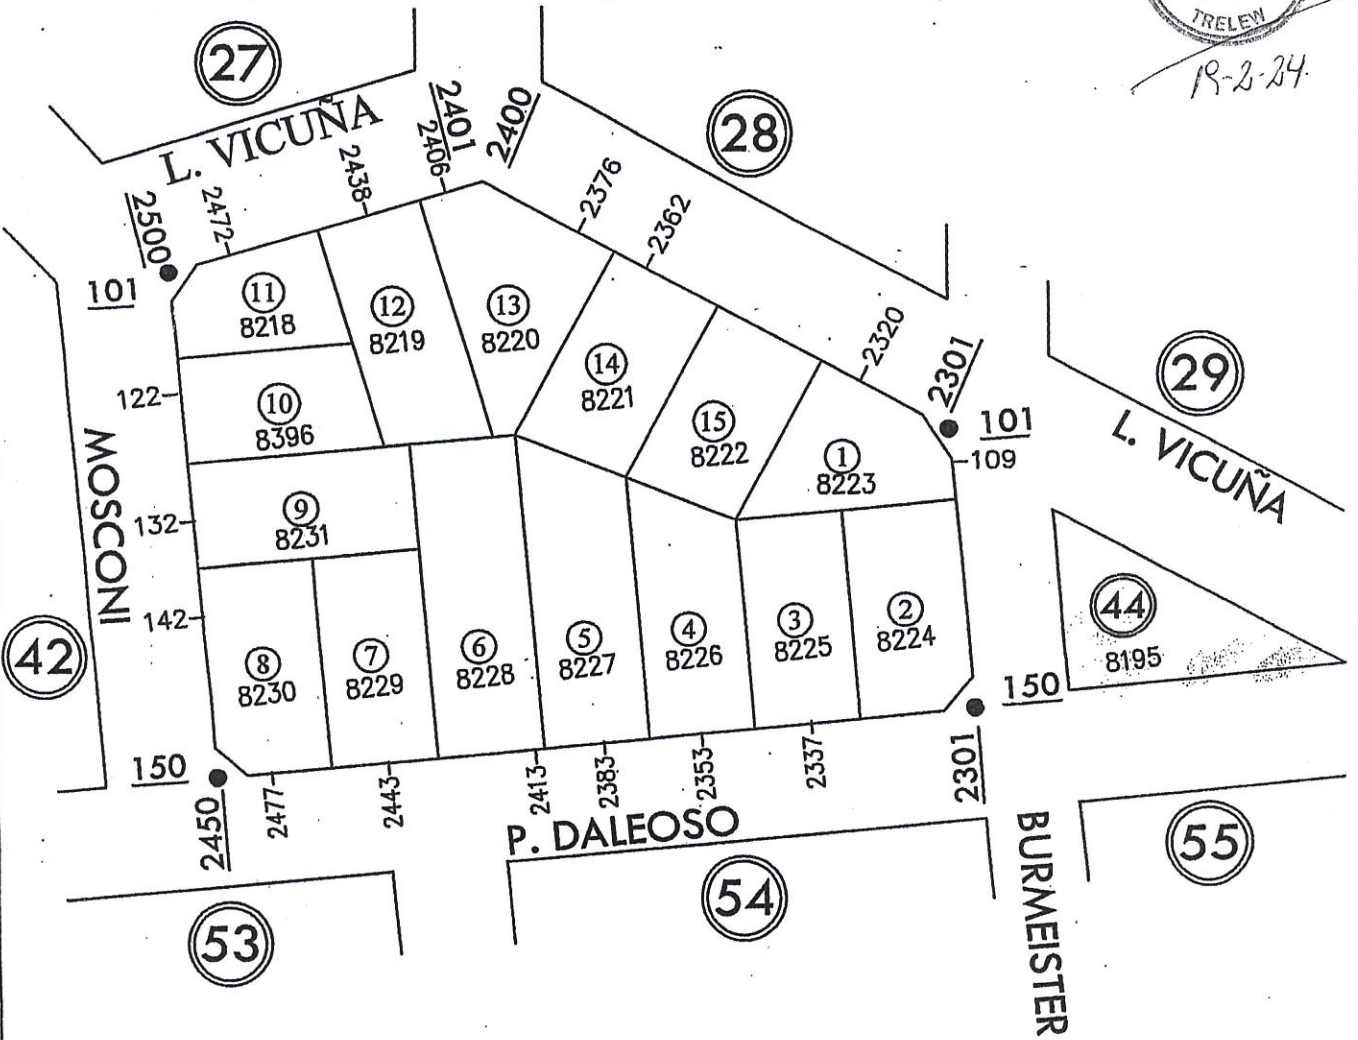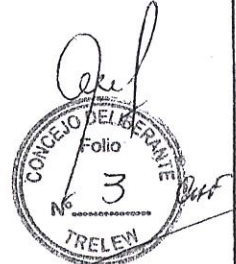

Yamila V. Martinez
YAMILA V. MARTINEZ
Sec. Legislativa
Concejo Deliberante de Trelew




Sonia Vanesa Paveillac
SONIA VANEZA PAVEILLAC
CONCEJAL
¡Juntos por el Cambio!


Claudia A. Monají
CLAUDIA A. MONAJÍ
Presidente
Concejo Deliberante de Trelew

WV


ORDENANZA N° 013736


12264

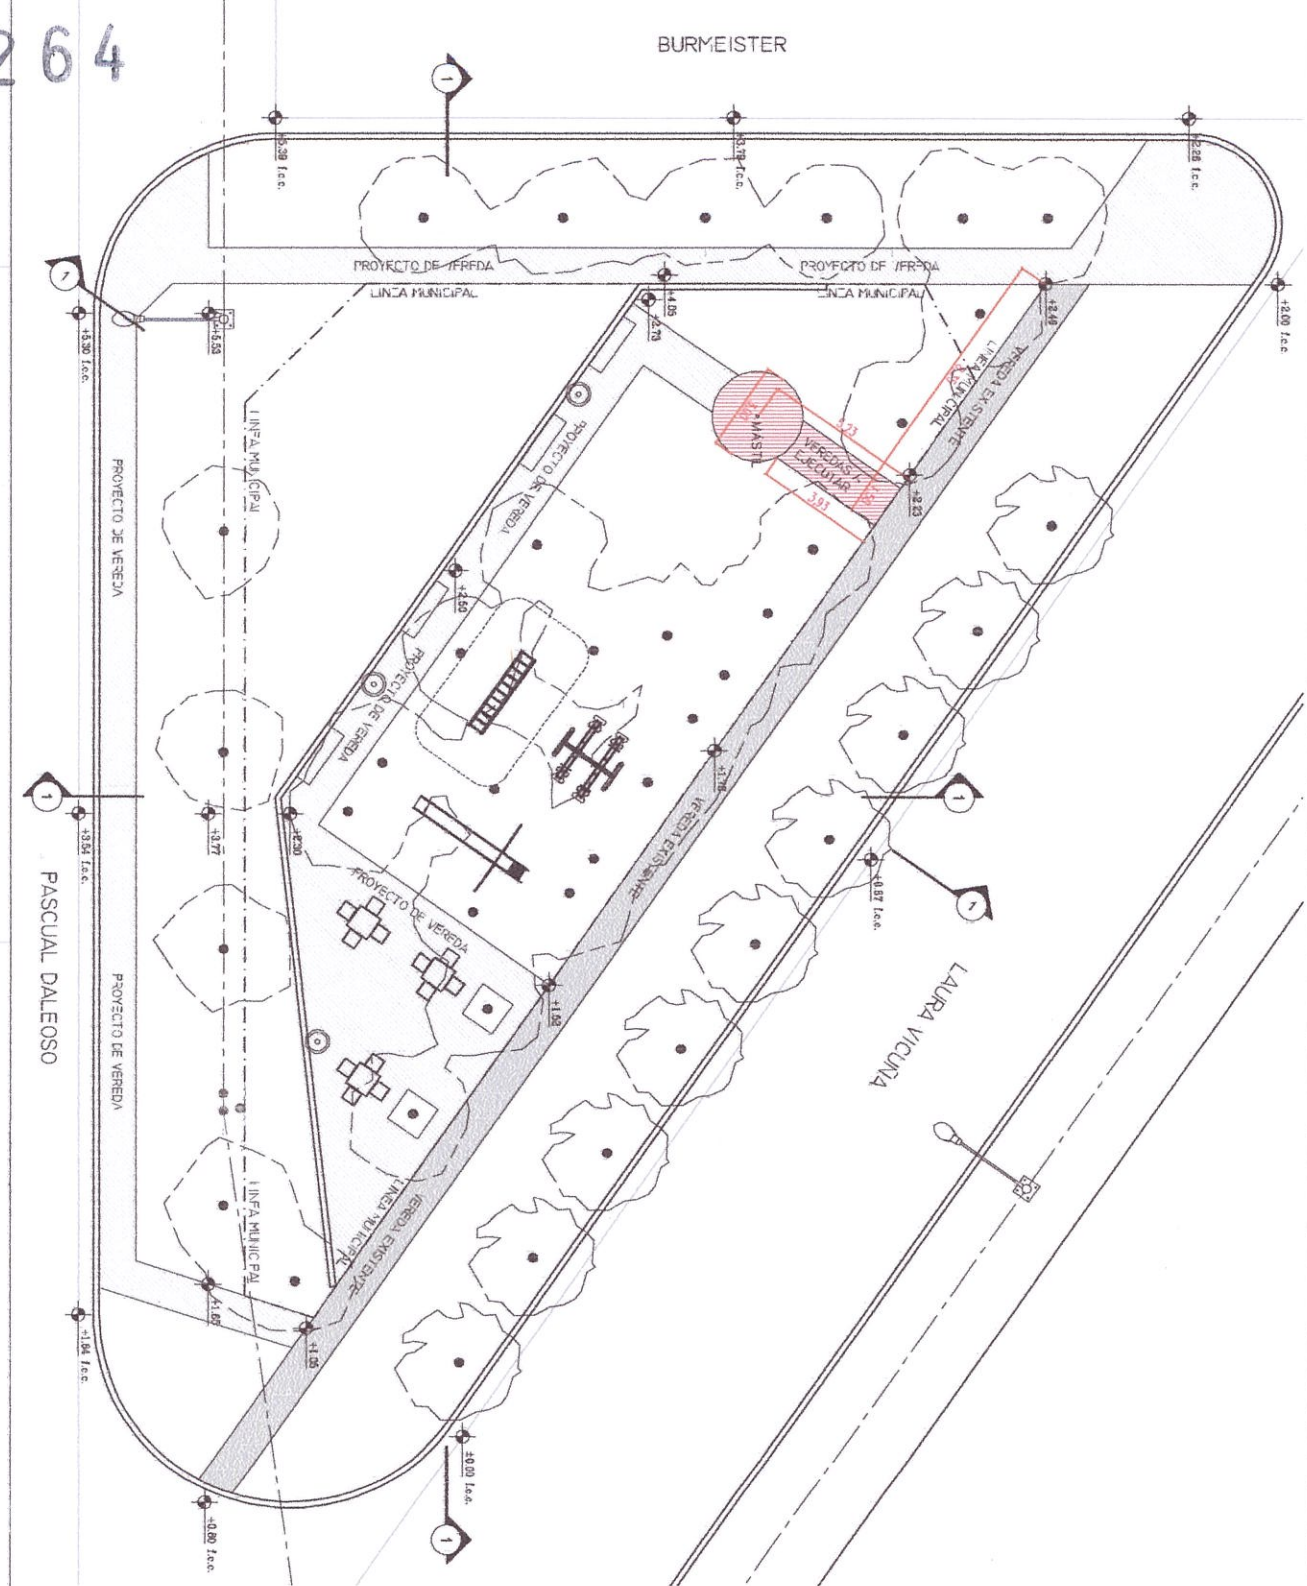

 MUNICIPALIDAD DE TRELEW SECRETARÍA DE PLANNIFICACIÓN Y DESARROLLO URBANO	
OBRA: PLAZOLETA HÉROES DE MALVINAS	
UBICACION: CALLES PASCUAL DALEOSO, BURMEISTER Y LAURA VICIUNA	
PLANO: EJECUCIÓN DE VEREDAS Y UBICACIÓN MASTIL	
PROYECTO: Coordinación de Planificación Arq. Julián Montes	CAE: Arq. Errasti Natalia DIRECTOR: Arq. Lourdes Quijano PROGRAMA: Arquitectura
ESCALA: 1:225 FECHA: Mar/24	
PLANO N° 01	

NOTA: Se tendrá en cuenta en las veredas la pendiente mínima del 2% para el libre escurrimiento del agua de lluvia a terreno adyacente lindero.

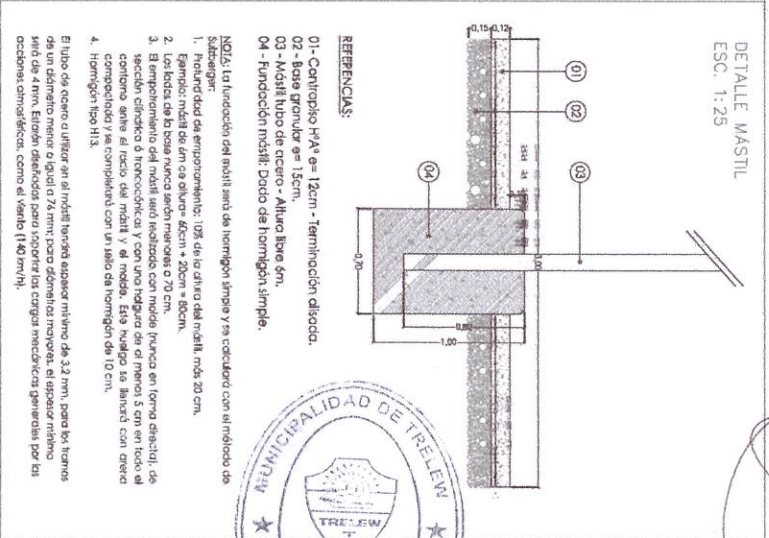


CLAUDIA A. MONARI
 Presidente
 Concejo Deliberante de Trelew

YAMILA V. MARTINEZ
 Sec. Legislativa
 Concejo Deliberante de Trelew