

**DESPACHO DE LA COMISION DE CULTURA Y ACCION SOCIAL**

Trelew (Chubut), 03 de Agosto de 2018  
Ref.: Expte. N° 26664 C.D.

**Señor PRESIDENTE:**

11309

Finalizado el estudio de las presentes actuaciones, se pone a consideración de los Sres. Concejales el **PROYECTO DE ORDENANZA**, que designa con el nombre de AONIK'ENK a la arteria y su proyección ubicada entre las Manzanas 153 y 155 de B° Norte.

Luego de la lectura del mencionado **PROYECTO**, se solicita la aprobación del mismo y del presente despacho.



**JOSÉ OSCAR VILLARROEL**  
VICE-PRESIDENTE  
Comisión de Cultura y Acción Social  
Concejo Deliberante de Trelew

**LIDIA ELSA RETAMAL**  
PRESIDENTE  
Comisión de Cultura y Acción Social  
Concejo Deliberante de Trelew

TRELEW (CHT), 09 de Agosto de 2018.

Ref.: Expte. N° 26664 C.D.

**EXPOSICIÓN DE MOTIVOS:**

1 1 3 0 9

El Departamento Ejecutivo Municipal, somete a consideración del Concejo Deliberante de Trelew, el Expediente N° 4394/18, mediante el cual se asigna nombre a la proyección de la arteria ubicada entre las actuales Manzanas 153 y 155 del Barrio Norte de nuestra ciudad.


El plan de ordenamiento y actualización domiciliaria que se encuentra vigente en nuestra ciudad, requiere de una permanente actualización y asignación de nombres, en concordancia con la creciente urbanización de distintos puntos del ejido de la ciudad de Trelew, permitiendo también la correcta señalización de los domicilios, orientando a los habitantes.

El nombre propuesto para la arteria mencionada es **AONIK`ENK** (**Aonik**: sureña. **enk**: gente), en referencia a los tehuelches meridionales o australes o aonik`enk, llamados también Patagones, Chewelchos, que habitaban la región comprendida entre el Río Santa Cruz y el Estrecho de Magallanes. Aunque existen todavía algunos hablantes que pueden recordarla y que han colaborado como informantes en la recolección del material lingüístico, la realidad es que ya no se utiliza como vehículo de comunicación intragrupal. Los aonik`enk, son muchos más altos, en general se destacan por su aspecto físico, sus anchos hombros, su piel cobriza y sus dientes parejos y blanquísimos. Empleaban el cuero de guanaco para confeccionar los toldos donde vivían y las capas con que se cubrían en el invierno y verano.

Que, es necesario legislar por la imposición de nombre a las calles que hasta el presente no cuentan con ella, con todos los inconvenientes que ello acarrea, no existiendo objeciones al nombre propuesto.



Daniela Roxana Chiquichano  
SECRETARIA LEGISLATIVA  
Concejo Deliberante Trelew

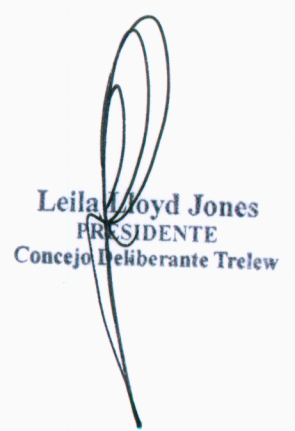

Leila Lloyd Jones  
PRESIDENTE  
Concejo Deliberante Trelew

TRELEW (CHT), 09 de Agosto de 2018.

Ref.: Expte. Nº 26664 C.D.

**POR ELLO:**

**EN EJERCICIO DE LAS FACULTADES QUE LE CONFIERE EL ARTICULO NRO. 19 DE LA CARTA ORGANICA MUNICIPAL. EL CONCEJO DELIBERANTE DE LA CIUDAD DE TRELEW, SANCIONA CON FUERZA DE:**

**ORDENANZA**

**ARTÍCULO 1ro.):DESÍGNASE** con el nombre de AONIK`ENK, a la arteria y su proyección, ubicada entre las actuales Manzanas 153 y 155 del Barrio Norte de nuestra ciudad, de acuerdo al ANEXO I que es parte de la presente.

**ARTÍCULO 2do.):** La presente Ordenanza tendrá vigencia a partir de la fecha de su promulgación.

**ARTÍCULO 3ro.): REGÍSTRESE SU SANCION, GÍRESE AL DEPARTAMENTO EJECUTIVO MUNICIPAL PARA SU PROMULGACIÓN, COMUNÍQUESE, NOTIFÍQUESE, DESE AL BOLETÍN OFICIAL MUNICIPAL Y CUMPLIDO ARCHÍVESE.**

DADA EN LA SALA DE SESIONES EL DÍA: 09 AGO. 2018

REGISTRADA BAJO EL NÚMERO: 11309

  
Daniela Roxana Chiquichano  
SECRETARIA LEGISLATIVA  
Concejo Deliberante Trelew




  
Leila Lloyd Jones  
PRESIDENTE  
Concejo Deliberante Trelew


TRELEW, Chubut,

17 AGO 2018


**EL INTENDENTE MUNICIPAL DE TRELEW**, en uso de las atribuciones conferidas por la Carta Orgánica Municipal, **PROMULGA** la presente Ordenanza como N°

**012786**


  
**EDUARDO JAVIER MAZA**  
Abogado  
Secretario de Gobierno

  
**Ing. MARCELO M. MONTSERRAT**  
Secretario de Planificación,  
Obras y Serv. Públicos



  
**ADRIAN DARIO MADERNA**  
Intendente

ALBERTO LÓPEZ  
Jefe Principal  
Área de Comisiones  
Concejo Deliberante de Trelew

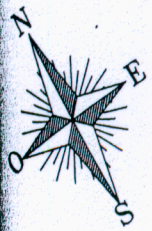

Prog. Agrimensura

Mayo 2018


Escala 1:1000

11309

C	2
S	7
M	152
	153

# ANEXO I

## ORDENANZA Nº 012786

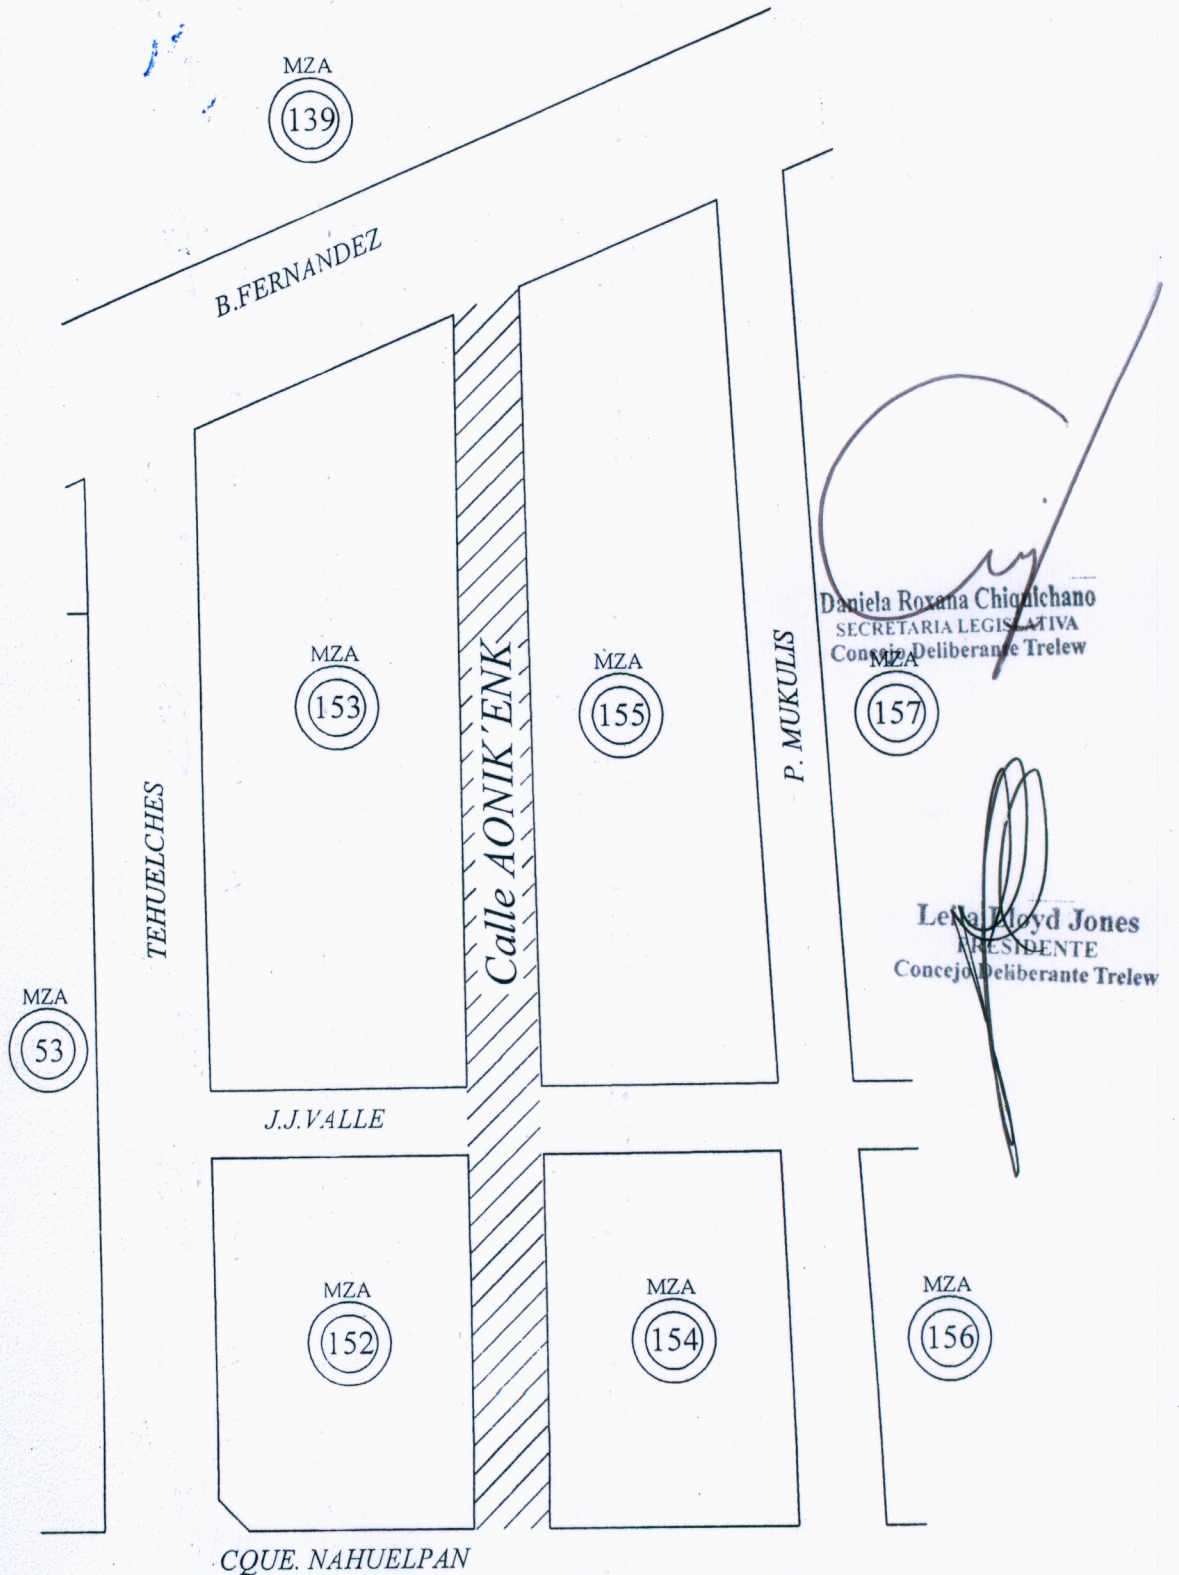

Fr. 3